


QUADRO DE ESQUADRIAS

PORTAS	JANELAS
P0 - 1.00 x 2.10 (PORTÃO DE ENTRADA SOCIAL)	J1 - 2.00 x 1.25/ 1.00
P1 - 1.00 x 2.10 (PIVOTANTE)	J2 - 1.50 x 1.25/ 1.00
P2 - 0.80 x 2.10	J3 - 0.80 x 0.60/ 1.70
P3 - 0.70 x 2.10	J4 - 0.40 x 0.60/ 1.70
P4 - 0.60 x 2.10	J5 - 1.28 x 1.25/ 1.00
P5 - 0.60 x 2.10 (DE CORRER)	
P6 - 2.31 x 2.10 (DE CORRER)	


QUADRO DE ÁREAS

DESCRIÇÃO	m²
ÁREA DO TERRENO	136,66
ÁREA LIVRE	43,82
ÁREA TOTAL CONSTRUÍDA (ATC)	88,72
ÁREA TOTAL A CONSTRUIR (PAV. SUPERIOR)	88,20
ÁREA TOTAL FINAL (PAV. SUPERIOR)	176,92


3 PLANTA BAIXA TÉRREO
1/ 50

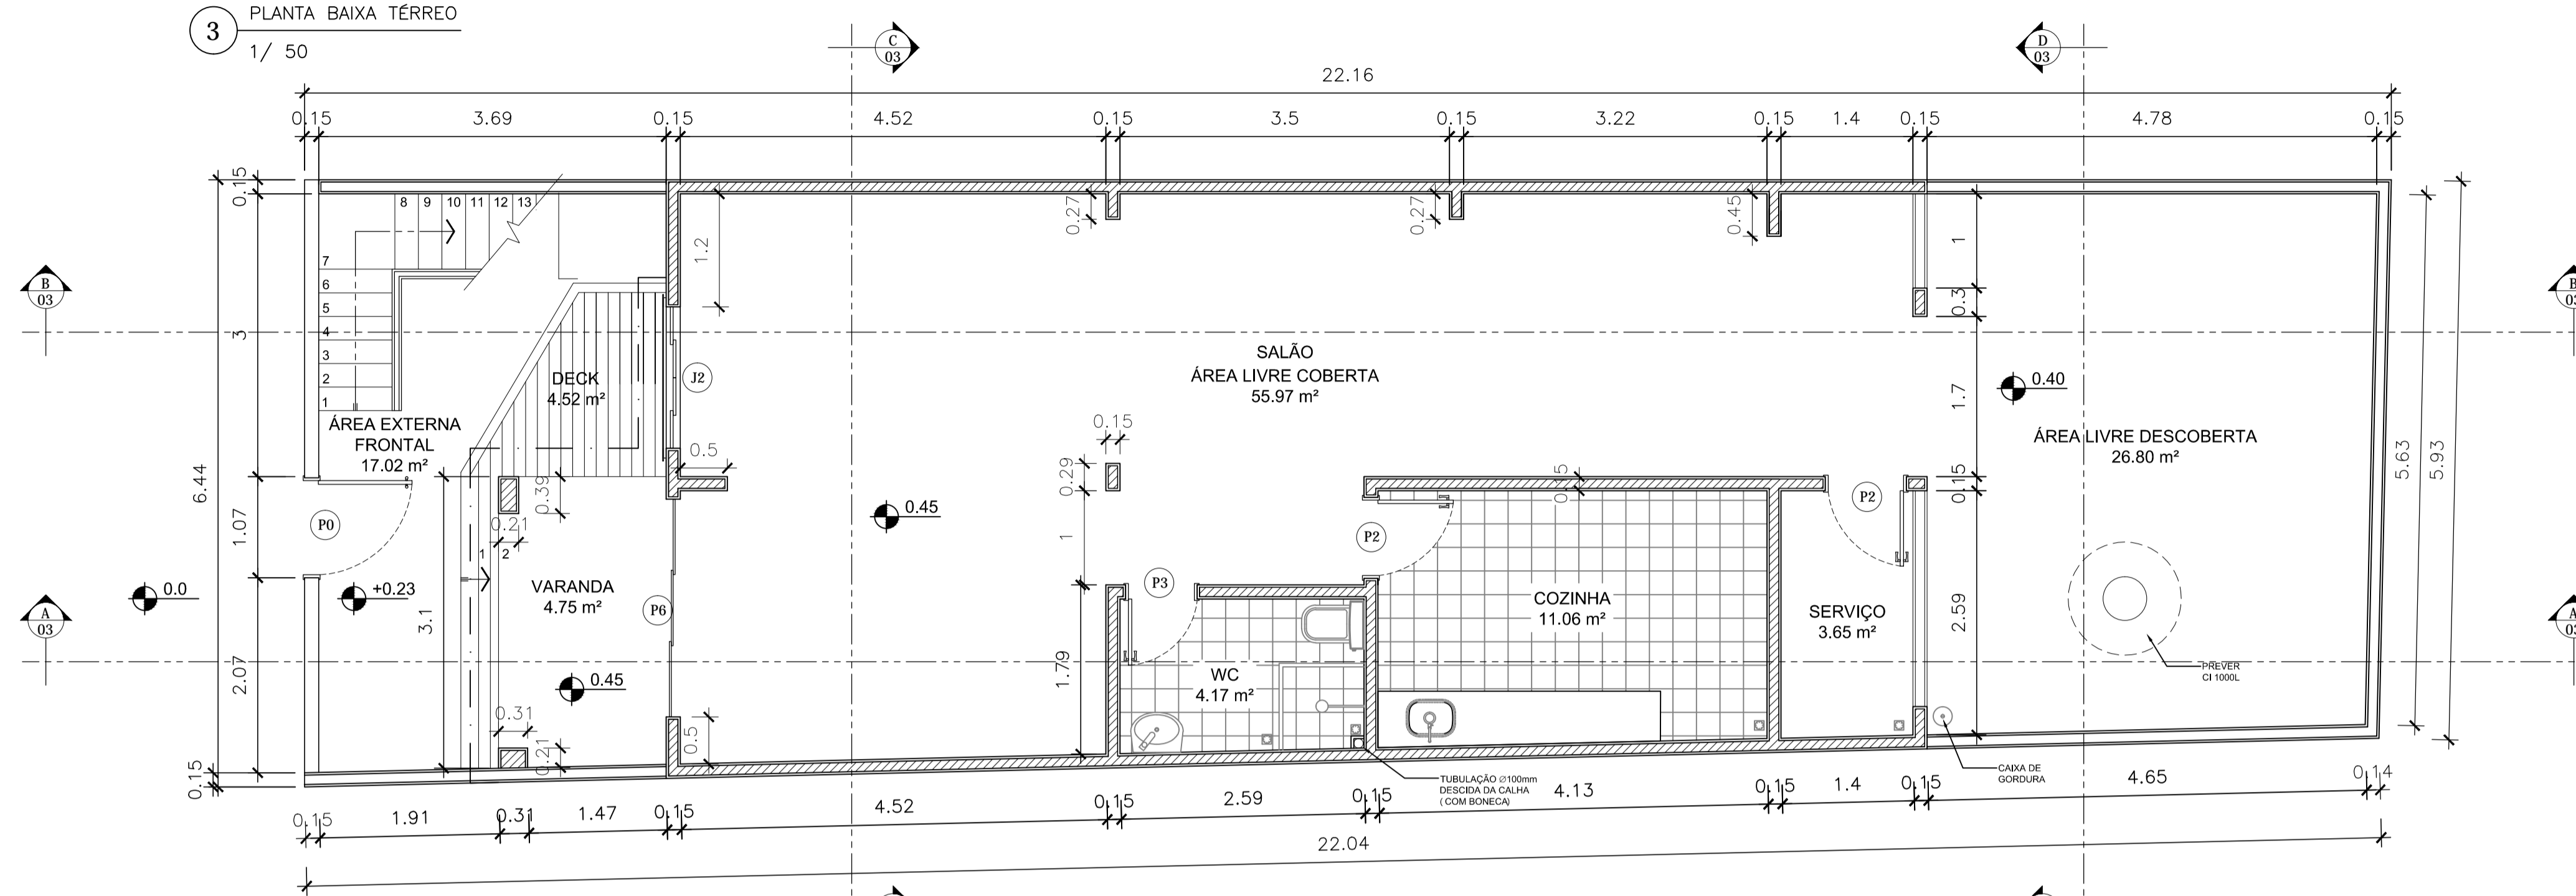

4 PLANTA BAIXA PAVIMENTO SUPERIOR
1/ 50

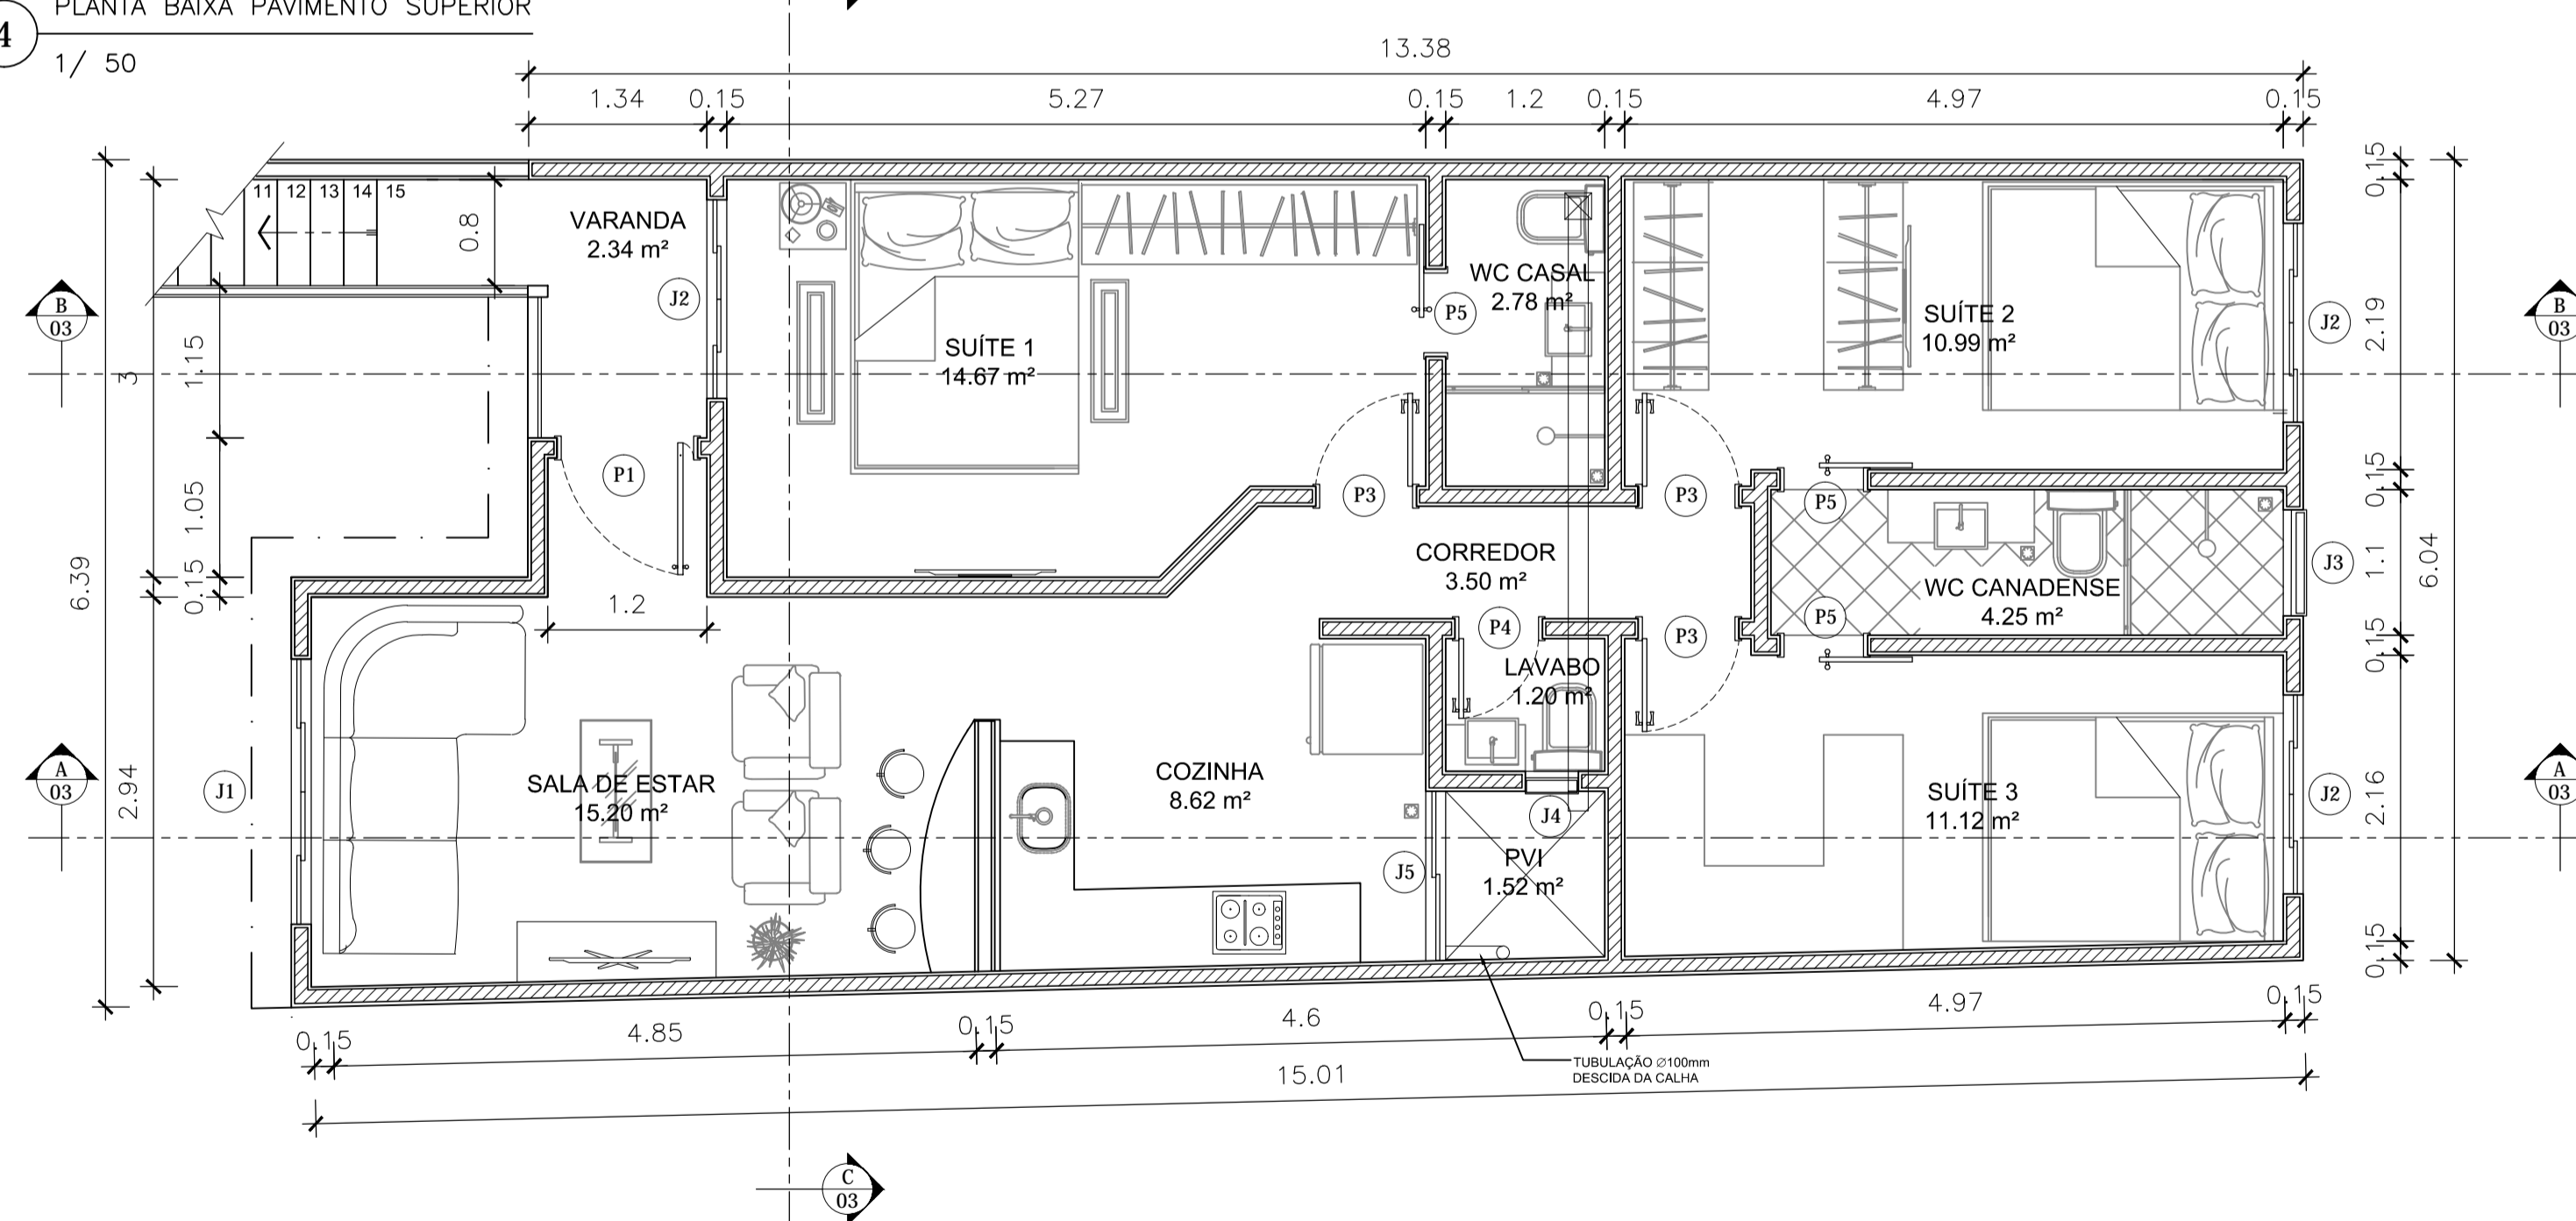

5 PLANTA BAIXA TELHADO
1/ 100

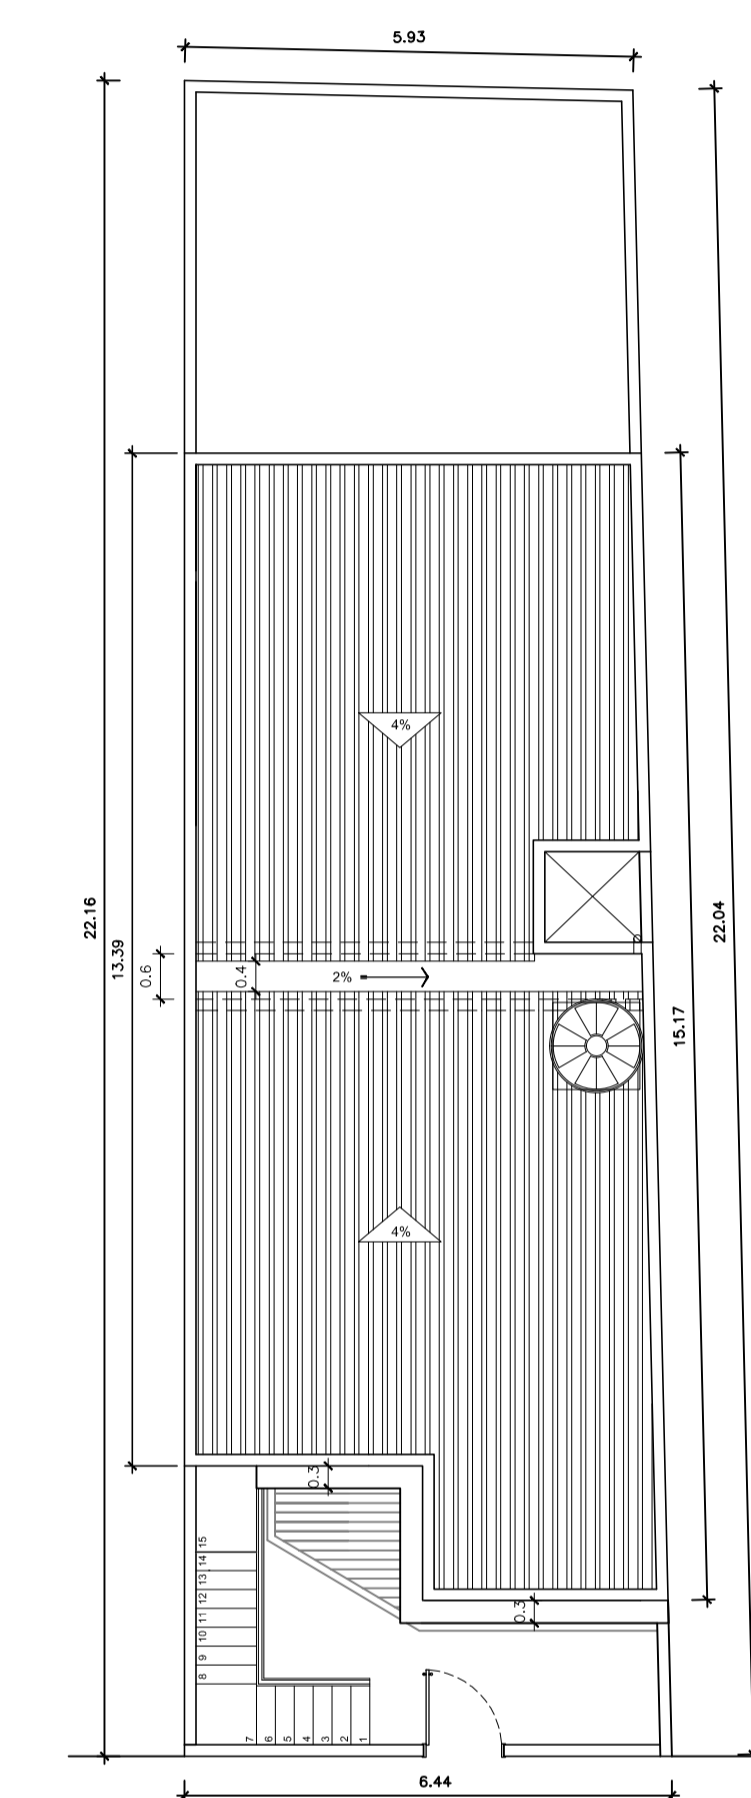

RUA SANTO SEPULCRO, 81 - MADUREIRA - RJ



REV.	DATA	MODIFICAÇÃO	RESPONSÁVEL	APROVADO

CLIENTE: ANDREA		FRANCHA: 02/03
EMPREENDIMENTO: PROJETO RESIDENCIAL UNIFAMILIAR RUA SANTO SEPULCRO, 81 - MADUREIRA - RJ		ESCALA: 1/ 50*
DESCRIÇÃO: PLANTA BAIXA TÉRREO E PAVIMENTO SUPERIOR		DATA: 23/03/2014

AUTOR DO PROJETO		
RESPONSÁVEIS	NOME	REGISTRO
ARQUITETA	LUCIANA DE OLIVEIRA A. DE ABREU	CAL RJ A28123-9
DESENHISTA	TIAGO VAZ	



NOMENCLATURA DO ARQUIVO :